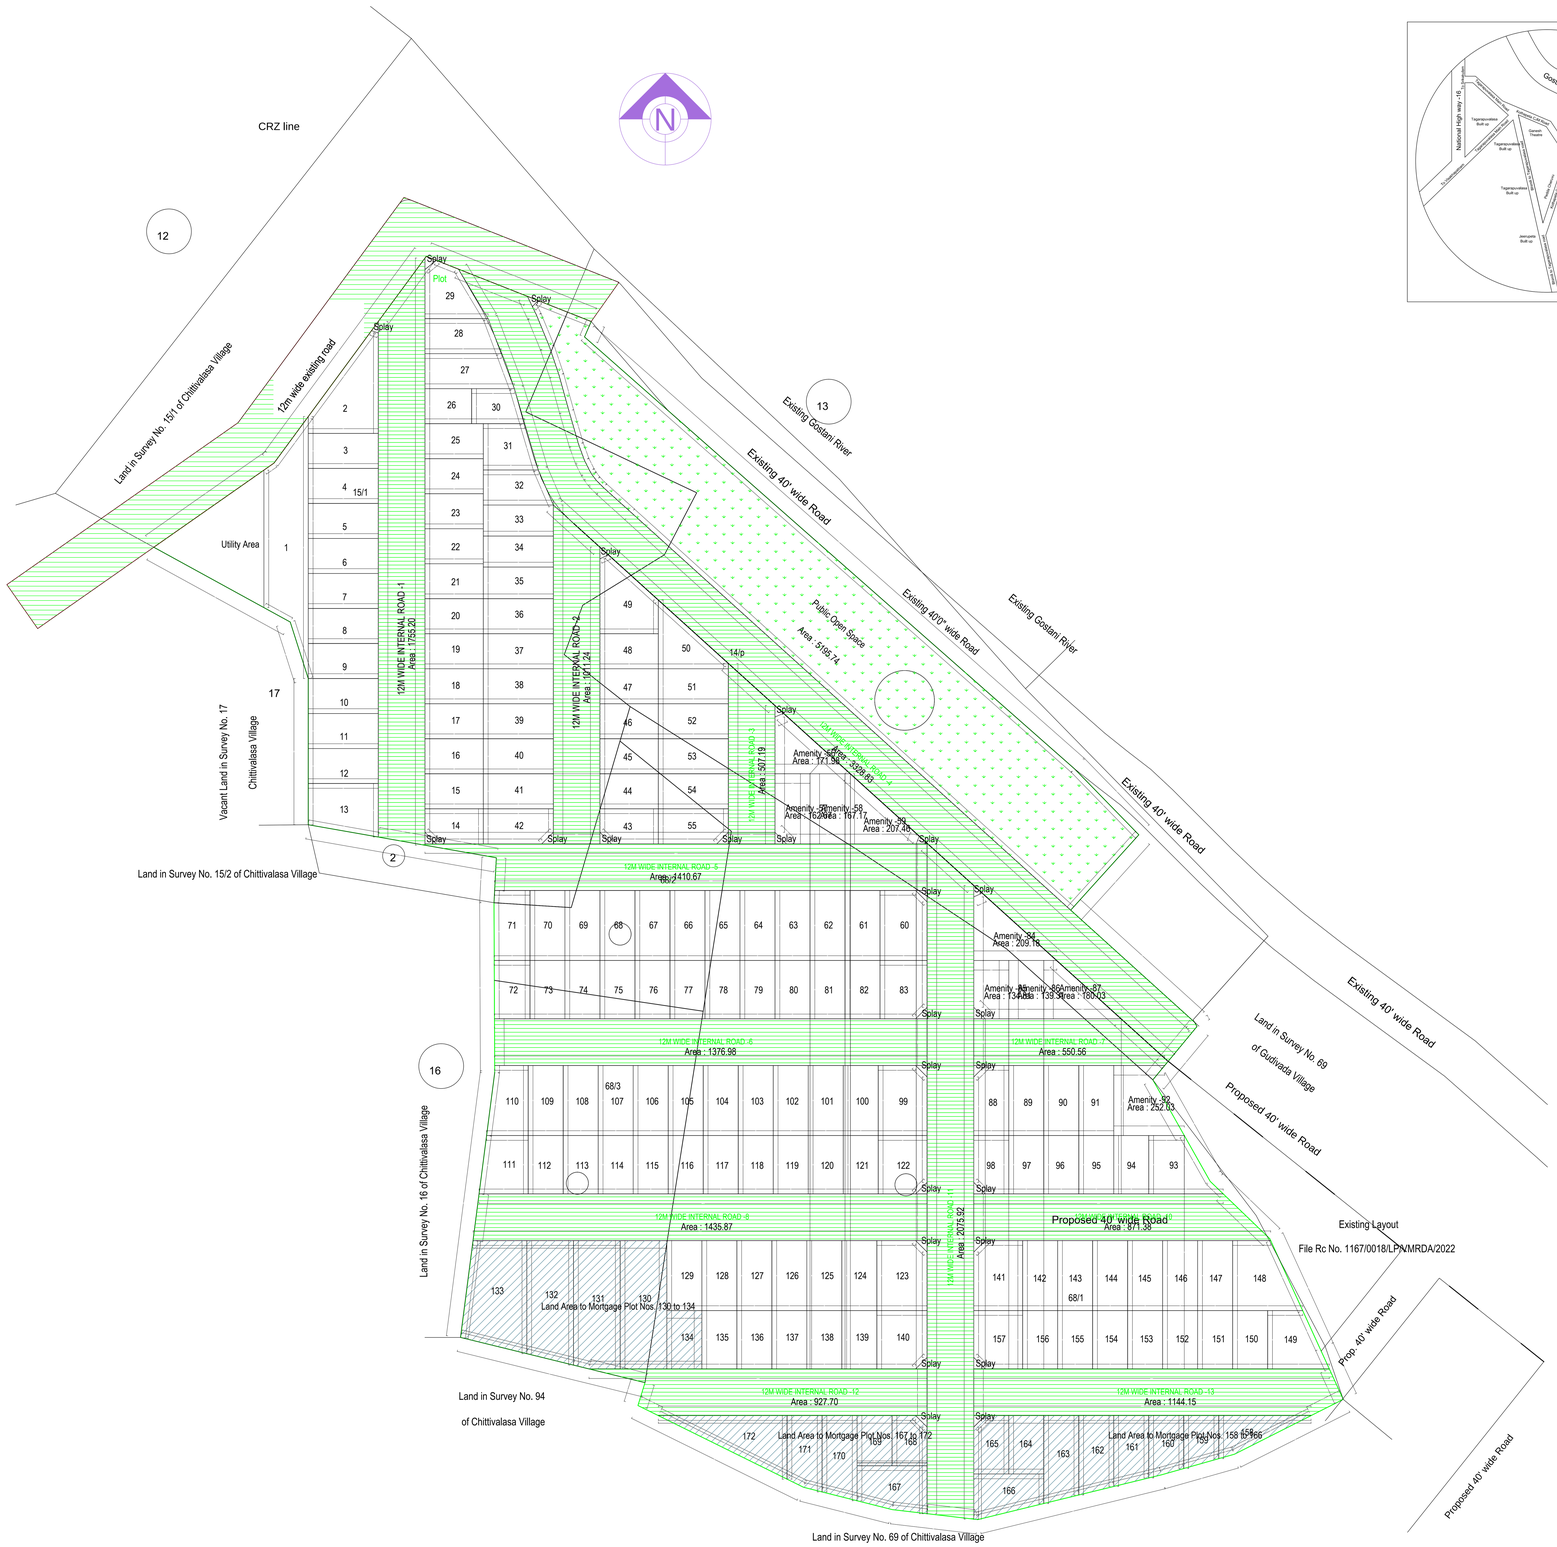

Site Plan
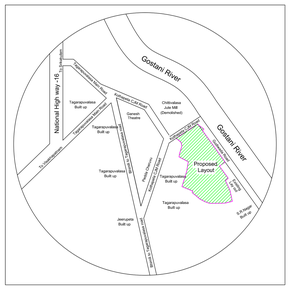
(Scale - 1:400)